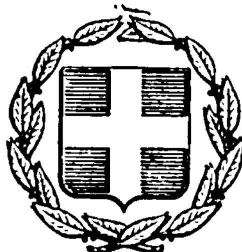


ΕΦΗΜΕΡΙΣ ΤΗΣ ΚΥΒΕΡΝΗΣΕΩΣ
ΤΗΣ ΕΛΛΗΝΙΚΗΣ ΔΗΜΟΚΡΑΤΙΑΣ

ΕΝ ΑΘΗΝΑΙΣ ΤΗ 19 ΑΠΡΙΛΙΟΥ 1976 | ΤΕΥΧΟΣ ΤΕΤΑΡΤΟΝ | ΑΡΙΘΜΟΣ ΦΥΛΛΟΥ 119

ΠΕΡΙΕΧΟΜΕΝΑ

ΑΠΑΛΛΟΤΡΙΩΣΕΙΣ

ΑΠΟΦΑΣΕΙΣ

ΑΝΑΚΟΙΝΩΣΕΙΣ

ΠΟΛΕΟΔΟΜΙΑ

ΑΠΟΦΑΣΕΙΣ

ΑΝΑΚΟΙΝΩΣΕΙΣ

ΑΠΑΛΛΟΤΡΙΩΣΕΙΣ

ΑΠΟΦΑΣΕΙΣ

Ἀριθ. Ν. 1274/1061 Ν. 11.887 (1)

Περὶ ἀνακλήσεως τῆς δυνάμει τῆς ὑπ' ἀριθ. Ν. 5613/4202/14.7.72 κοινῆς ἀποφάσεως τῶν Ὑπουργῶν Ἐθνικῆς Ἀμύνης καὶ Οἰκονομικῶν κηρυχθείσης ἀναγκαστικῆς ἀπαλλοτριώσεως ἐδαφικῆς ἐκτάσεως πρὸς δημιουργίαν ζώνης ἀσφαλείας τοῦ φάρου «Ἄκρας—Κάρρας» Σαλαμῖνος.

ΟΙ ΥΠΟΥΡΓΟΙ
ΕΘΝΙΚΗΣ ΑΜΥΝΗΣ ΚΑΙ ΟΙΚΟΝΟΜΙΚΩΝ

Ἔχοντες ὑπ' ὄψει:

1) Τὰς διατάξεις τοῦ ἄρθρου 12, παρ. 1, τοῦ Ν.Δ. 797/1971 «περὶ ἀναγκαστικῶν ἀπαλλοτριώσεων».

2) Τὴν ὑπ' ἀριθ. 5613/4202/14.7.72 κοινὴν ἡμῶν ἀπόφασιν «περὶ ἀναγκαστικῆς ἀπαλλοτριώσεως ἐδαφικῆς ἐκτάσεως πρὸς δημιουργίαν ζώνης ἀσφαλείας τοῦ φάρου «Ἄκρας—Κάρρας» Σαλαμῖνος», μήπω συντελεσθείσης, ἀποφασίζομεν:

Ἀνακαλοῦμεν τὴν δυνάμει τῆς ὑπ' ἀριθ. Ν. 5613/4202/14.7.72 κοινῆς ἡμῶν ἀποφάσεως κηρυχθεῖσαν ἀναγκαστικὴν ἀπαλλοτρίωσιν ἐδαφικῆς ἐκτάσεως πρὸς δημιουργίαν ζώνης ἀσφαλείας τοῦ Φάρου «Ἄκρας—Κάρρας» Σαλαμῖνος, ὡς μὴ ἀναγκαιούσης διὰ τὴν ἐκπλήρωσιν τοῦ σκοποῦ τῆς ἀπαλλοτριώσεως.

Ἡ παροῦσα δημοσιευθήτω διὰ τῆς Ἐφημερίδος τῆς Κυβερνήσεως.

Ἐν Ἀθήναις τῇ 8 Ἀπριλίου 1976

ΟΙ ΥΠΟΥΡΓΟΙ

ΕΘΝΙΚΗΣ ΑΜΥΝΗΣ — ΕΥΑΓΓ. ΑΒΕΡΩΦ - ΤΟΣΙΤΣΑΣ
ΟΙΚΟΝΟΜΙΚΩΝ — ΕΥΑΓΓ. ΔΕΒΛΕΤΟΓΛΟΥ

Ἀριθ. Υ. 335/1209 Ν. 6339 (2)

Περὶ μερικῆς ἀνακλήσεως τῆς δυνάμει τῆς ὑπ' ἀριθ. Υ. 2244/7950/20.1.64 (ΦΕΚ 7/64 τ. Δ') κοινῆς ἀποφάσεως τῶν Ὑπουργῶν Οἰκονομικῶν καὶ Κοινωνικῆς Προνοίας, κηρυχθείσης ἀναγκαστικῆς ἀπαλλοτριώσεως κτημάτων πρὸς ἐπέκτασιν τοῦ Γενικοῦ Νοσοκομείου Ζακύνθου.

ΟΙ ΥΠΟΥΡΓΟΙ
ΟΙΚΟΝΟΜΙΚΩΝ ΚΑΙ ΚΟΙΝΩΝΙΚΩΝ ΥΠΗΡΕΣΙΩΝ

Ἔχοντες ὑπ' ὄψει:

1. Τὰς διατάξεις τοῦ ἄρθρου 2 παρ. 3 τοῦ κωδικοποιηθέντος Α.Ν. 1731/39 «περὶ ἀναγκαστικῶν ἀπαλλοτριώσεων».

2. Τὴν κηρυχθεῖσαν δυνάμει τῆς ὑπ' ἀριθ. Υ. 2244/7950/64 ὑπουργικῆς ἀποφάσεως (ΦΕΚ 7/64 τ. Δ') ἀναγκαστικὴν ἀπαλλοτρίωσιν πρὸς ἐπέκτασιν τοῦ Γενικοῦ Νοσοκομείου Ζακύνθου, μὴ συντελεσθεῖσαν ἐμπροθέσμως ὡς πρὸς ἔκτασιν 10.000Μ2 καὶ ὡς ἐκ τούτου αὐτοδικαίως ἀνακληθεῖσαν, ἀποφασίζομεν :

Ἀνακαλοῦμεν καὶ τυπικῶς τὴν κηρυχθεῖσαν δυνάμει τῆς ὑπ' ἀριθ. Υ. 2244/7950/20.1.64 κοινῆς ἀποφάσεως ἡμῶν καὶ τοῦ Ὑπουργοῦ Κοινωνικῆς Προνοίας (ΦΕΚ 7/64 τ. Δ') ἀναγκαστικὴν ἀπαλλοτρίωσιν διὰ τὴν ἐπέκτασιν τοῦ Γενικοῦ Νοσοκομείου Ζακύνθου ὡς πρὸς ἔκτασιν 10.000Μ2, ἐμφαινομένην εἰς τὸ ὑπ' ἀριθ. 4895 ἀπὸ 20.10.62 κτηματολογικὸν διάγραμμα τῆς Δ/νσεως Τεχνικῶν Ὑπηρεσιῶν Νομοῦ Ζακύνθου ὑπὸ στοιχεῖα Π Ρ Σ Φ Χ Ψ Π καὶ περικλειομένην διὰ κιτρίνης ὁριογραμμῆς εἰς τὸ ἀπὸ 26.1.1976 ἀκριβὲς ἀντίγραφον τοῦ διαγράμματος τούτου καὶ τὸν ἀντίστοιχον κτηματολογικὸν πίνακα.

Ἡ παροῦσα δημοσιευθήτω διὰ τῆς Ἐφημερίδος τῆς Κυβερνήσεως.

Ἐν Ἀθήναις τῇ 8 Ἀπριλίου 1976.

ΟΙ ΥΠΟΥΡΓΟΙ

ΟΙΚΟΝΟΜΙΚΩΝ	ΚΟΙΝΩΝΙΚΩΝ ΥΠΗΡΕΣΙΩΝ
ΕΥΑΓΓ. ΔΕΒΛΕΤΟΓΛΟΥ	**Κ. ΧΡΥΣΑΝΘΟΠΟΥΛΟΣ**

Ἀριθ. 1776 (3)

Περὶ καθορισμοῦ χειμερίου κύματος εἰς θέσιν «Σάρτη» Σιθωνίας — Ν. Χαλκιδικῆς.

Ο ΝΟΜΑΡΧΗΣ ΧΑΛΚΙΔΙΚΗΣ

Ἔχοντες ὑπ' ὄψει: 1) Τὰς διατάξεις τοῦ Ν. 3200/55 «περὶ Διοικητικῆς ἀποκεντρώσεως», 2) τὰς διατάξεις τοῦ Α.Ν. 2344/1940 «περὶ αἰγιαλοῦ καὶ παραλίας», 3) τὰς διατάξεις τοῦ Α.Ν. 263/1968 «περὶ τροποποιήσεως καὶ συμπληρώσεως τῶν διατάξεων περὶ Δημοσίων Κτημάτων», 4) τὴν ἀπὸ 27.3.1975 ἔκθεσιν τῆς ὑπὸ τοῦ ἄρθρου 5 τοῦ Α.Ν. 263/1968 προβλεπομένης ἐπιτροπῆς καθορισμοῦ ὁρίων αἰγιαλοῦ ἐπὶ τῆς ἀνωτέρω περιοχῆς, 5) τὸ ἀπὸ Δεκεμβρίου 1973 τοπογραφικὸν καὶ ὑψομετρικὸν διάγραμμα τῆς ὡς ἄνω περιοχῆς, νομίμως τεθεωρημένον ὑπὸ τοῦ Νομομηχανικοῦ τοῦ Ὑπουργείου Οἰκονομικῶν ἀπὸ 28.1.1974, 6) τὴν ὑπ' ἀριθ. Φ. 187.2/150/21.5.1975 σύμφωνον γνώμην τοῦ Ἀρχηγείου Ναυτικοῦ, ἀποφασίζομεν :

Ἐπικυροῦμεν τὴν ἀπὸ 27.3.1975 ἔκθεσιν τῆς Ἐπιτροπῆς καθορισμοῦ τῶν ὁρίων αἰγιαλοῦ, ὡς καὶ τὸ συνοδεῦον τὴν ἔκθεσιν ταύτην τοπογραφικὸν καὶ ὑψομετρικὸν διάγραμμα εἰς θέσιν «Σάρτη» Σιθωνίας Χαλκιδικῆς καὶ ἀνατίθεμεν τὰς περαιτέρω ἐνεργείας ἐπὶ τοῦ θέματος τούτου εἰς τὸν Οἰκονομικὸν Ἔφορον Χαλκιδικῆς.

Ἡ παροῦσα δημοσιευθήτω διὰ τῆς Ἐφημερίδος τῆς Κυβερνήσεως.

Ἐν Πολυγύρῳ τῇ 31 Μαρτίου 1976

Ὁ Νομάρχης
ΝΙΚΟΛΑΟΣ ΜΠΑΛΚΙΖΑΣ

ΕΚΘΕΣΙΣ

Ἐπιτροπῆς τῶν ὁρίων τοῦ αἰγιαλοῦ.

Ἐν Πολυγύρῳ σήμερον τὴν 27.3.1975, ἡμέραν Πέμπτην, ἡ Ἐπιτροπὴ καθορισμοῦ τῶν ὁρίων αἰγιαλοῦ καὶ παραλίας, ἀποτελουμένη, συμφώνως πρὸς τὴν διάταξιν τῆς παραγράφου 2 τοῦ ἄρθρου 5 τοῦ Α.Ν. 263/1968, ἐκ τῶν : α) Νικολάου Παναγιωτάκη, Οἰκον. Ἐφόρου Χαλκιδικῆς, ὡς Προέδρου, β) Ἀριστείδη Χαριτωνίδη, Δ/ντοῦ Τεχνικῶν Ὑπηρεσιῶν Χαλκιδικῆς, ὡς μέλους, γ) Δημητρίου Παπαδοπούλου, Πλωτάρχου Λ.Σ., ἀναπλ/τοῦ Κ.Λ.Θ., ὡς μέλους, καὶ ἔχουσα ὑπ' ὄψει :

1) Τὴν ὑπ' ἀριθ. Χ. 1145/21/73 διαταγὴν τοῦ Ὑπουργείου Οἰκονομικῶν περὶ καθορισμοῦ τοῦ χειμερίου κύματος εἰς θέσιν παραλίαν Σάρτης Χαλκιδικῆς.

2) Τὸ ἀπὸ Δεκέμβριον 1973 τοπογραφικὸν καὶ ὑψομετρικὸν διάγραμμα τοῦ μηχανικοῦ Δημητρίου Λάμπρου ὑπὸ κλίμακα 1:1000, θεωρηθὲν τὴν 28.1.74 ὑπὸ τοῦ Νομομηχανικοῦ Γρηγορίου Ξηρογιάννη.

3) Τὰς διατάξεις τοῦ Α.Ν. 1540/1938 ὡς ἐτροποποιήθη ὑπὸ τοῦ Α.Ν. 2344/1940 καὶ τοῦ Α.Ν. 263/1968, καθ' ἃς ὁ καθορισμὸς τῆς ὁριογραμμῆς τοῦ αἰγιαλοῦ γίνεται ἐπὶ τοπογραφικοῦ καὶ ὑψομετρικοῦ διαγράμματος χαρασσομένης ἐπ' αὐτοῦ ἐρυθρᾶς γραμμῆς διὰ τὴν ὁριογραμμὴν τοῦ αἰγιαλοῦ κιτρίνης γραμμῆς διὰ τὴν ὁριογραμμὴν τῆς παραλίας καὶ κυανῆς γραμμῆς διὰ τὸν παλαιὸν αἰγιαλὸν εἰς περίπτωσιν καθ' ἣν ἕνεκα προσχώσεως ἢ ἄλλης αἰτίας εἶναι ἐμφανὲς ὅτι καθ' ὃν χρόνον ἐνεργεῖται ὁ καθορισμός, ὁ αἰγιαλὸς εἶναι διάφορος τοῦ εἰς τὸ παρελθὸν τοιούτου κλπ., ὅτε δύναται νὰ καθορισθῇ ἡ παλαιὰ θέσις τοῦ αἰγιαλοῦ, ἡ ὑφισταμένη μέχρι τοῦ ἔτους 1884, ἐὰν ὑφίστανται κατοχαὶ ἰδιωτῶν ἢ καὶ πρότερον ἂν δὲν ὑφίστανται τοιαῦται.

Ἐπίσης τὰς ὑπ' ἀριθ. 64/1959 καὶ 630/1964 γνωμοδοτήσεις τοῦ Νομικοῦ Συμβουλίου τοῦ Κράτους.

4) Τὰ ἐκ τῆς ἐνεργηθείσης αὐτοψίας προκύψαντα στοιχεῖα, ἀποφασίζει:

Καθορίζει ἐπὶ τοῦ ἀνωτέρω διαγράμματος:

α) Διὰ συνεχοῦς ἐρυθρᾶς γραμμῆς τὴν ὁριογραμμὴν τοῦ αἰγιαλοῦ.

β) Διὰ συνεχοῦς κιτρίνης γραμμῆς τὴν ὁριογραμμὴν τῆς παραλίας.

γ) Διὰ συνεχοῦς κυανῆς γραμμῆς τὴν ὁριογραμμὴν τοῦ παλαιοῦ αἰγιαλοῦ.

Ὁ Πρόεδρος
ΝΙΚΟΛΑΟΣ ΠΑΝΑΓΙΩΤΑΚΗΣ

Τὰ Μέλη
Α. ΧΑΡΙΤΩΝΙΔΗΣ, Δ. ΠΑΠΑΔΟΠΟΥΛΟΣ

ΤΟΠΟΓΡΑΦΙΚΟΝ ΔΙΑΓΡΑΜΜΑ


Παραλιακῆς Ἐκτάσεως Κοινότητος Σάρτης Σιθωνίας Χαλκιδικῆς πρός καθορισμόν Αἰγιαλοῦ καί παραλίας.

ΚΛ. 1:1000

ΑΘΗΝΑΙ ΔΕΚΕΜΒΡΙΟΣ 1973
ὁ συντάξας

ΔΗΜ. ΛΑΜΠΡΟΣ

ΓΡΗΓΟΡΙΟΣ Ι. ΞΗΡΟΓΙΑΝΝΗΣ

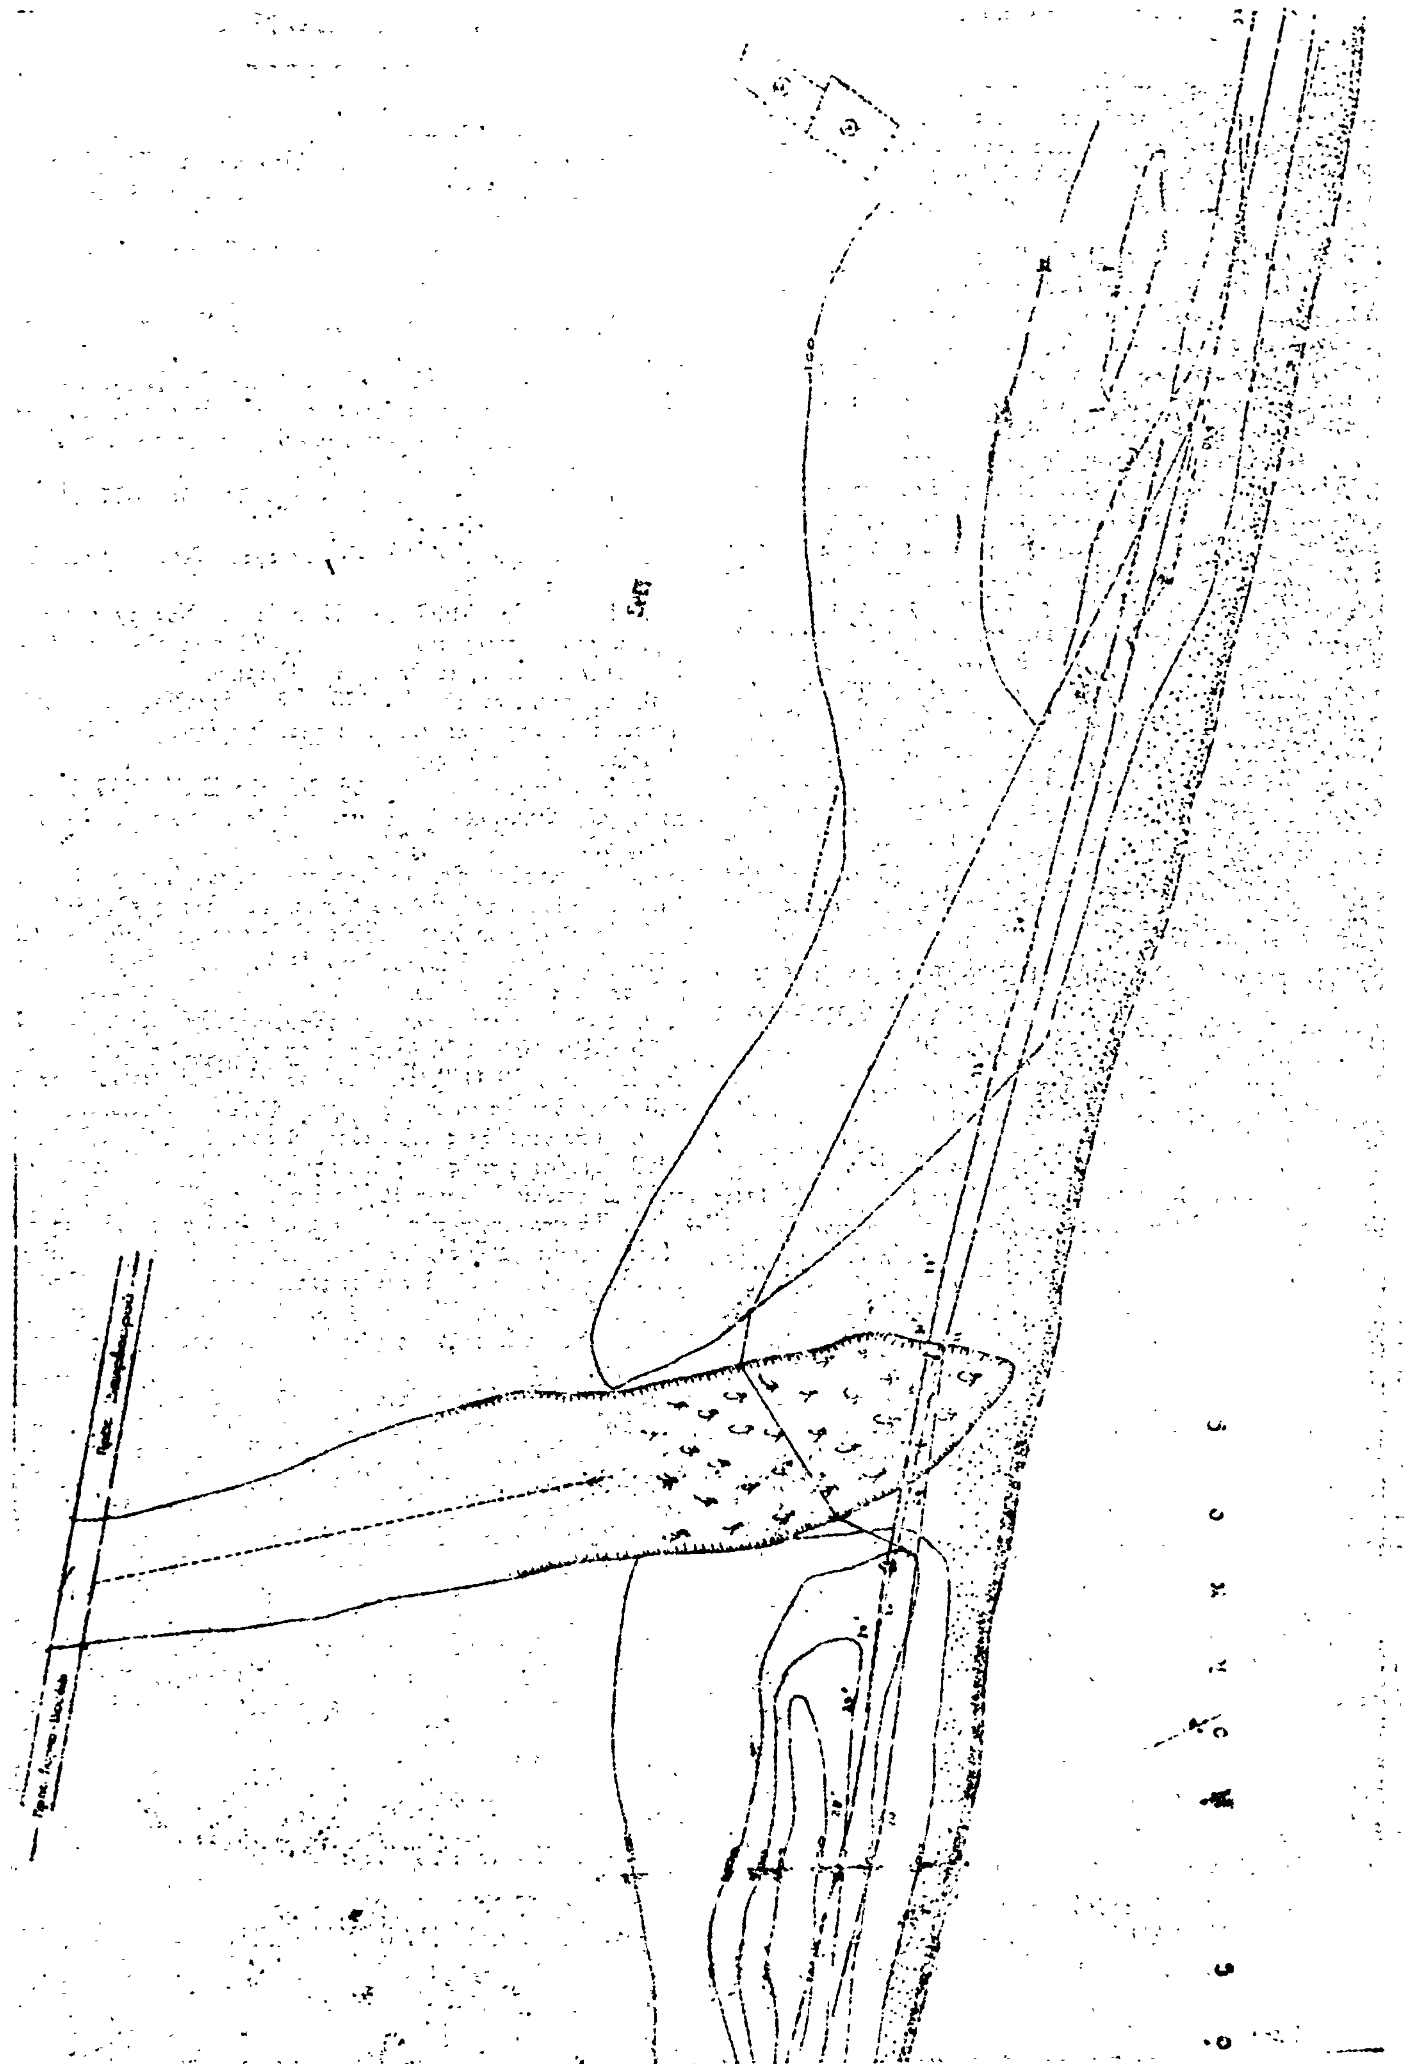

ΑΝΑΚΟΙΝΩΣΕΙΣ

(4)

Περὶ εἰδοποιήσεως τῆς γενομένης παρακαταθέσεως ἀποζημιώσεως ἀκινήτων ἀπαλλοτριωθέντων διὰ τὴν ἐπέκτασιν καὶ ὁλοκλήρωσιν τῶν ἐγκαταστάσεων τῆς Α.Ε. (πρώην Ε.Π.Ε.) ΝΑΥΠΗΓΕΙΑ ΧΑΛΚΙΔΟΣ εἰς περιφέρειαν Κοινότητος Βαθέος Αὐλίδος Νομοῦ Εὐβοίας.

Ἡ ἐν Πειραιεῖ (ὁδὸς Παλ. Τραπέζης 8) ἑδρεύουσα Ἀνώνυμος Ἑταιρεία (πρώην Ε.Π.Ε.) ὑπὸ τὴν ἐπωνυμίαν ΝΑΥΠΗΓΕΙΑ ΧΑΛΚΙΔΟΣ Α.Ε., φέρει εἰς γνῶσιν τῶν κεκτημένων ἢ ἀξιούντων δικαίωμα κυριότητος ἐπὶ τῶν ἀκινήτων τῶν ἀπαλλοτριωθέντων δυνάμει τῆς ὑπ' ἀριθ. Β. 1175/2619/24.4.75 κοινῆς ἀποφάσεως τῶν Ὑπουργῶν Οἰκονομικῶν καὶ Βιομηχανίας (Φ.Ε.Κ. 94/26.4.75 τ. Δ') διὰ τὴν ἐπέκτασιν καὶ ὁλοκλήρωσιν τῶν εἰς τὴν περιφέρειαν τῆς Κοινότητος Βαθέος Αὐλίδος, Νομοῦ Εὐβοίας, ἐγκαταστάσεών της ὡς καὶ τῶν τυχὸν ἐπὶ τῶν ἀκινήτων τούτων ἐγγεγραμμένων ἐνυποθήκων δανειστῶν ἢ τρίτων ἐν γένει διεκδικητῶν, ὅτι ἡ διὰ τῆς ὑπ' ἀριθ. 461/1975 ἀποφάσεως τοῦ Μονομελοῦς Πρωτοδικείου Χαλκίδος καθορισθεῖσα προσωρινῶς ἀποζημίωσις τῶν ὡς ἄνω ἀκινήτων μετὰ τοῦ ἀναλογοῦντος Φ.Μ.Α. καὶ δημοτικοῦ πλέον δικαστικῆς δαπάνης ἐπὶ τῇ βάσει τῶν προσφερθεισῶν τιμῶν μονάδος, κατετέθη εἰς τὸ Ταμεῖον Παρακαταθηκῶν καὶ Δανείων ἐκδοθέντος τοῦ ὑπ' ἀριθ. 405315/20.12.75 γραμματίου συστάσεως παρακαταθήκης, ἤδη δὲ δυνάμει τοῦ ὑπ' ἀριθ. 414211/27.3.76 γραμματίου συστάσεως παρακαταθήκης τοῦ Ταμείου Παρακαταθηκῶν καὶ Δανείων παρεκατετέθη συμπληρωματικῶς τὸ ἀντιστοιχοῦν ποσὸν δικαστικῆς δαπάνης ἐπὶ τῇ βάσει τῆς καταστάσης δι' ἕνια τῶν ἀπαλλοτριουμένων ὁριστικῆς τιμῆς μονάδος, τοῦ γραμματίου τούτου ἔχοντος ἐπὶ λέξει οὕτω:

«ΤΑΜΕΙΟΝ ΠΑΡΑΚΑΤΑΘΗΚΩΝ ΚΑΙ ΔΑΝΕΙΩΝ
ΚΕΝΤΡΙΚΗ ΥΠΗΡΕΣΙΑ ΕΝ ΑΘΗΝΑΙΣ
Ὁδὸς Ἀκαδημίας ἀριθ. 40
Γραμμάτιον Συστάσεως Παρακαταθήκης
Ποσοῦ Δραχμῶν 130.000

Β. 414211

Ἡ Ἀνώνυμος Ἑταιρεία (πρώην Ε.Π.Ε.), ΝΑΥΠΗΓΕΙΑ ΧΑΛΚΙΔΟΣ Α.Ε., κατέθηκεν εἰς τὸ Ταμεῖον Παρακαταθηκῶν καὶ Δανείων δραχμὰς ἑκατὸν τριάκοντα χιλιάδας (130.000), ἐπὶ τῇ κατωτέρω αἰτίᾳ: Πρὸς συμπλήρωσιν τοῦ διὰ τοῦ ὑπ' ἀριθ. 405315/20.12.75 γραμματίου συστάσεως παρακαταθήκης κατατεθέντος ποσοῦ καὶ πρὸς συμπλήρωσιν τῆς δικαστικῆς δαπάνης ἐπιδικασθείσης δυνάμει τῆς ὑπ' ἀριθ. 461/1975 ἀποφάσεως τοῦ Μονομελοῦς Πρωτοδικείου Χαλκίδος ἐπὶ τῇ βάσει τῆς καταστάσης ὁριστικῆς τιμῆς μονάδος, λόγῳ παραιτήσεως ἀπὸ δικογράφου αἰτήσεως τῆς ἄνω καταθέτιδος ἐνώπιον τοῦ Ἐφετείου Ἀθηνῶν (δήλωσις Α.Ε. Ναυπηγεῖα Χαλκίδος ἀπὸ 3.3.1976), ἀποδοτέαι εἰς τοὺς ἀναγνωρισθησομένους δικαιούχους.

Ἐχαρτοσημάνθη τὸ μεσαῖον ἀπόκομα.

Ἐν Ἀθήναις τῇ 27 Μαρτίου 1976

Ὁ Ταμίας (ὑπογραφή) — Ὁ Προϊστάμενος τοῦ Τμήματος (ὑπογραφή)

Ὁ Διευθυντής
(ὑπογραφή)

Ἡ παροῦσα δημοσιευθήτω διὰ τῆς Ἐφημερίδος τῆς Κυβερνήσεως.

Ἐν Ἀθήναις τῇ 5 Ἀπριλίου 1976

Ὁ Πληρεξούσιος Δικηγόρος
ΝΙΚΟΛΑΟΣ Γ. ΣΑΛΑΒΡΑΚΟΣ

ΠΟΛΕΟΔΟΜΙΑ

ΑΠΟΦΑΣΕΙΣ

Ἀριθ. Τ. 906 (5)

Περὶ τροποποιήσεως τοῦ ρυμοτομικοῦ σχεδίου Πολυκάστρου Ν. Κιλκὶς Ο.Τ. 129 ἀριθ. οἰκοπέδου 983.

Ο ΝΟΜΑΡΧΗΣ ΚΙΛΚΙΣ

Ἔχοντες ὑπ' ὄψει:

1. Τὰς διατάξεις τῆς ἀπὸ 17.7.1923 Ν.Δ. καὶ εἰδικώτερον τοῦ ἄρθρου 29 αὐτοῦ.
2. Τὰς διατάξεις τῶν ἄρθρων 1 καὶ 5 τοῦ Ν.3200/55 «περὶ Διοικητικῆς ἀποκεντρώσεως» ὡς αὗται συνεπληρώθησαν διὰ τοῦ Β.Δ. 532/70 «περὶ συμπληρώσεως τῶν διατάξεων περὶ Διοικητικῆς ἀποκεντρώσεως».
3. Τὰς διατάξεις τῶν Β. Δ/των 712/70, 677/71 καὶ 198/72.
4. Τὸ ὑπ' ἀριθ. 80/19.1.76 ἔγγραφον Νομαρχιακοῦ Ταμείου Κιλκίς.
5. Τὴν ὑπ' ἀριθ. 997/10.6.75 ἀπόφασιν Νομάρχου Κιλκὶς περὶ παραχωρήσεως τοῦ ὑπ' ἀριθ. 983 οἰκοπέδου τοῦ Ο.Τ. 129 Πολυκάστρου εἰς Σχολικὴν Ἐφορίαν.
6. Τὸ πρακτικὸ τῆς 18.8.75 τῆς ἁρμοδίας ἐπιτροπῆς Δ/νσεως Μέσης Ἐκπαιδεύσεως περὶ ἐγκρίσεως τοῦ ἀνωτέρω οἰκοπέδου ὡς καταλλήλου.
7. Τὴν ἐγκριθεῖσαν πίστωσιν διὰ τῆς ΣΑΕ 7647/76 τοῦ ποσοῦ τῶν 20.000.000 διὰ τὴν ἀνέγερσιν Γυμνασίου Πολυκάστρου.
8. Τὴν κατὰ τὰς διατάξεις τοῦ ἄρθρου 3 παρ. 3 Ν.Δ. 17.7/16.8.1923 καὶ ἄρθρου 2 παρ. 16' Δ/τος τῆς 8/12.9.1923 ἐμπροθέσμως ὑποβληθεῖσαν ἀπόφασιν ὑπ' ἀριθ. 5/10.2.1976 τοῦ κοινοτικοῦ Συμβουλίου Πολυκάστρου περὶ ἀκαταλληλότητος τοῦ οἰκοπέδου.
9. Τὰς ἐκ παραλλήλου ὑποβληθείσας ὑπ' ἀριθ. 78/8.7.1975 καὶ 6/10.2.1976 ὁμοίας ἀποφάσεις περὶ τροποποιήσεως τοῦ ὑπ' ἀριθ. 79 Ο.Τ. διὰ τὸν χαρακτηρισμὸν τοῦ ὑπ' ἀριθ. 645 οἰκοπέδου ὡς χώρου ἀνεγέρσεως τοῦ Γυμνασίου.
10. Τὰς διατάξεις τοῦ ἄρθρου 3 παρ. 2 Ν.Δ. 17.7/16.8.1923 συμφώνως πρὸς τὰς ὁποίας ἡ γνωμοδότησις τοῦ κοινοτικοῦ Συμβουλίου εἶναι συμβουλευτική.
11. Τὸ πρακτικὸν τῆς ἀπὸ 4/25.2.1976 συνεδριάσεως τοῦ Περιφερειακοῦ Συμβουλίου Δημ. Ἔργων (θέμα 1ον) δι' οὗ τοῦτο διὰ τοὺς ἐν τῇ εἰσηγήσει ἐκτιθεμένους λεπτομερῶς λόγους, καὶ ἐξ' ὅσων ἐλέγχθησαν καὶ διατυπώθησαν ὑπὸ τῶν μελῶν τοῦ Συμβουλίου γνωμοδοτεῖ ὁμοφώνως περὶ τῆς ἐν θέματι τροποποιήσεως.
12. Πάντα τὰ λοιπὰ στοιχεῖα τοῦ φακέλλου.


Ἐπειδὴ ἐπείγει ἡ ἀπορρόφησις τῆς ἐγκριθείσης πιστώσεως καὶ τὸ ὑπάρχον διδακτήριον Γυμνασίου στεγάζεται εἰς τὸ Δημοτικὸν Σχολεῖον, τὸ δὲ ἐν θέματι οἰκόπεδο ἐκρίθη κατάλληλο ὑπὸ τῆς ἁρμοδίου ἐπιτροπῆς ἐνῶ τὸ προτεινόμενο οἰκόπεδο ὑπὸ τῆς κοινότητος ἔχει ἐκκρεμότητες διὰ τὴν ἐπίλυσιν τῶν ὁποίων ἀπαιτεῖται ἄσκοπος χρόνος, ἀποφασίζομεν:

Ἐγκρίνομεν τὴν τροποποίησιν τοῦ Ρυμοτομικοῦ Σχεδίου Πολυκάστρου διὰ τὸν χαρακτηρισμὸν τοῦ ὑπ' ἀριθ. 983 οἰκοπέδου ἐπὶ τοῦ ὑπ' ἀριθ. 129 Ο.Τ. ὡς χώρου ἀνεγέρσεως διδακτηρίου Γυμνασίου.

Ἡ παροῦσα δημοσιευθήτω διὰ τῆς Ἐφημερίδος τῆς Κυβερνήσεως.

Ἐν Κιλκὶς τῇ 4 Μαρτίου 1976

Ὁ Νομάρχης
Ι. ΠΑΝΑΓΙΩΤΙΔΗΣ

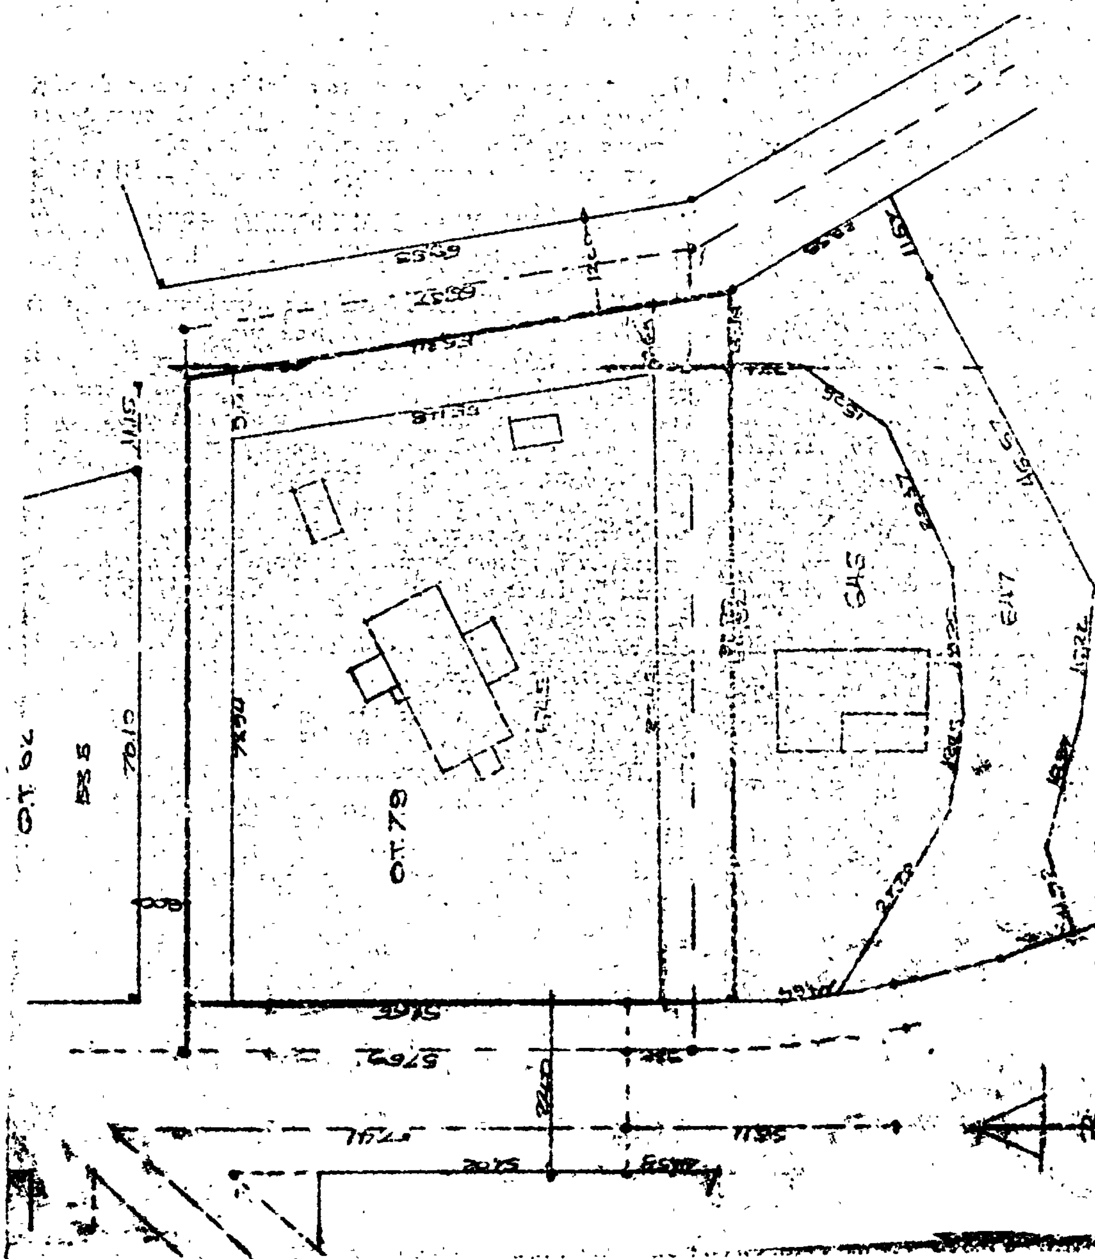

Ἀριθ. 35055 (6)

Περὶ χαρακτηρισμοῦ τῆς ἀδιεξόδου Γ' τῆς ὁδοῦ Ἀθανασίου Διάκου, ἐν τῷ Νομῷ Ροδόπης ὡς προϋφισταμένης τῆς 1.6.1924.

Ο ΝΟΜΑΡΧΗΣ ΡΟΔΟΠΗΣ

Ἔχοντες ὑπ' ὄψει:

1. Τὰς διατάξεις τοῦ ἄρθρου 20 τοῦ ἀπὸ 17.7.1923 Ν. Δ/τος «περὶ σχεδίων πόλεων καὶ κωμῶν κ.λπ.» ὡς καὶ τὰς τοιαύτας τοῦ ἀπὸ 4.1.1924 Β.Δ/τος δι' οὗ ἐτέθη ἐν ἰσχύει τὸ ὡς ἄνω ἄρθρον 20 ἀπὸ 1.6.1924.

2. Τὰς διατάξεις τοῦ ὑπ' ἀριθ. 712/70 Β.Δ/τος ὡς ἐτροποποιήθη καὶ συνεπληρώθη διὰ τῶν ὑπ' ἀριθ. 677/1971 καὶ 198/1972 Β.Δ/γμάτων.

3. Τὴν ὑπ' ἀριθ. Α7/16 - 11/7.10.70 κοινὴν ἀπόφασιν τῶν Ὑπουργῶν Προεδρίας Κυβερνήσεως Ἐσωτερικῶν καὶ Δημοσίων Ἔργων «περὶ διαρθρώσεως τῶν Περ/κῶν Ὑπηρεσιῶν Ὑπουργείου Δημ. Ἔργων.

4. Τὰς διατάξεις τοῦ Α.Ν. 314/1968 «περὶ παροχῆς εἰς τὸν Ὑπουργὸν Βορείου Ἑλλάδος καὶ τοὺς Νομάρχας ἁρμοδιοτήτων κ.λπ.» ὡς καὶ τὰς τοιαύτας τοῦ Ν.Δ. 1018/1971 «περὶ τροποποιήσεως καὶ συμπληρώσεως τοῦ Α.Ν. 1968 κ.λπ.».

5. Τὰς διατάξεις τοῦ 2360/55 «περὶ Διοικητικῆς Ἀποκεντρώσεως ἐν συνδυασμῷ πρὸς τὰς τοιαύτας τοῦ ἀπὸ 28.6.55 Β.Δ/τος ἁρμοδιότητος Νομαρχῶν ἀντικειμένων τινῶν ἁρμοδιότητος τοῦ Ὑπουργείου Δημ. Ἔργων.

6. Τὰς διατάξεις τοῦ Ν.Δ/τος 532/70 «περὶ συμπληρώσεως τῶν διατάξεων «περὶ διοικητικῆς ἀποκεντρώσεως».

7. Τὴν ὑπ' ἀριθ. Α9/1 - 8/3/9.8.1971 κοινὴν ἀπόφασιν τοῦ Πρωθυπουργοῦ Α' Ἀντιπροέδρου τῆς Κυβερνήσεως καὶ Ὑπουργοῦ Ἐσωτερικῶν «περὶ ὀργανώσεως τῶν Νομαρχιῶν».

8. Τὴν ὑπ' ἀριθ. Α. 111814/13.11.70 ἐγκ. Α'. 311 τοῦ Ὑπουργείου Δημ. Ἔργων «περὶ ἐφαρμογῆς τῶν διατάξεων «περὶ ἀποκεντρώσεως ἁρμοδιοτήτων», ἰδόντες:

1. Τὰς ἀπὸ 21.1.76 καὶ 3.2.76 αἰτήσεις τοῦ Χατζηκοεμῆ Βασιλείου κατοίκου Κομοτηνῆς «περὶ χαρακτηρισμοῦ τῆς ἀδιεξόδου Γ'. τῆς ὁδοῦ Ἀθαν. Διάκου ὡς προϋφισταμένης τῆς 1.6.1924.

2. Τὸ ὑπ' ἀριθ. 43367/2.3.1934 συμβόλαιον ἀγοραπωλησίας.

3. Τὸ ὑπ' ἀριθ. 35228/4.2.76 ἔγγραφον τῆς Δ/νσεως Τεχνικῶν Ὑπηρεσιῶν πρὸς τὸ Περ/κὸν Συμβούλιον ΔΕ Τμῆμα Νομαρχίας Ροδόπης.

4. Τὴν ἀπὸ 3.2.76 ὑπ' ἀριθ. 55 ἔνορκον βεβαίωσιν τοῦ Εἰρηνοδικείου Κομοτηνῆς.

5. Τὴν Σύμφωνον γνώμην τοῦ Περ/κοῦ Συμβουλίου ΔΕ Τμήματος Νομαρχίας Ροδόπης διατυπωθεῖσαν εἰς τὸ ὑπ' ἀριθ. 9/18.3.76 πρακτικὸν αὐτοῦ. (Γνωμοδότησις 57η 18.3.76.

6. Τὸ ὑπ' ἀριθ. 28 φύλλον τοῦ ἐγκεκριμένου σχεδίου πόλεως ἐγκριθέντος διὰ τοῦ ἀπὸ 22.9.33 Δ/τος (ΦΕΚ 279 Α'./26.9.33) ὡς ἐτροποποιήθη διὰ τοῦ ἀπὸ 16.7.40 Δ/τος (ΦΕΚ 235 Α/24.7.33).

Ἐπειδὴ ἐκ τῶν προεκτεθέντων στοιχείων συνάγεται ὅτι ἡ ἀδιέξοδος Γ'. τῆς ὁδοῦ Ἀθανασίου Διάκου ἐσχηματίσθη πρὸ τῆς 1.6.1924.

Ἐπειδὴ κατὰ παγίαν νομολογίαν τοῦ Συμβουλίου Ἐπικρατείας ἐπὶ ἀκινήτων καὶ κοινοχρήστων χώρων σχηματισθεισῶν πρὸ τῆς ἰσχύος τοῦ ἀπὸ 4.1.1924 Β.Δ/τος ἐφαρμόζονται, πᾶσαι αἱ διατάξεις αἱ ἰσχύουσαι διὰ τὰς ὑπὸ τοῦ ἐγκεκριμένου ρυμοτομικοῦ σχεδίου προβλεπομένας ὁδούς, ἀποφασίζομεν:

Χαρακτηρίζομεν τὴν ἀδιέξοδον Γ' τῆς ὁδοῦ Ἀθανασίου Διάκου ὡς προϋφισταμένην τῆς 1.6.1924.

Ἡ παροῦσα δημοσιευθήτω διὰ τῆς Ἐφημερίδος τῆς Κυβερνήσεως.

Ἐν Κομοτηνῇ τῇ 27 Μαρτίου 1976

Ὁ Νομάρχης
ΠΑΝΑΓΙΩΤΗΣ ΦΩΤΕΑΣ

ΑΝΑΚΟΙΝΩΣΕΙΣ

Ἀριθ. Α. 2561 (7)

Περὶ τῆς γενομένης καταθέσεως ἀποζημιώσεως ἀκινήτων ρυμοτομουμένων ἐκ τῆς ἐφαρμογῆς τοῦ ἐγκεκριμένου πολεοδομικοῦ σχεδίου πρωτευούσης ἐπὶ τῆς Λ. Ἀθηνῶν κατὰ τὸ τμῆμα αὐτῆς ἀπὸ Κηφισσοῦ μέχρι ΒΙΑΜΑΞ.

Ο ΥΠΟΥΡΓΟΣ ΔΗΜΟΣΙΩΝ ΕΡΓΩΝ

Ἔχοντες ὑπ' ὄψει τὰς διατάξεις:

α) Τοῦ ἀπὸ 17.7.1923 Ν.Δ/τος «περὶ σχεδίων πόλεων κωμῶν κ.λπ. συνοικισμῶν τοῦ Κράτους» καὶ

β) Τοῦ Ν.Δ/τος 797/1971 «περὶ ἀναγκαστικῶν ἀπαλλοτριώσεων» φέρομεν εἰς γνῶσιν τῶν κεκτημένων ἢ ἀξιούντων δικαιώματα κυριότητος ἐπὶ ἀκινήτων ρυμοτομουμένων ἐκ τῆς ἐφαρμογῆς τοῦ ἐγκεκριμένου πολεοδομικοῦ σχεδίου πρωτευούσης. κατὰ τὰς ἐνδείξεις τῆς ὑπ' ἀριθ. 281/38 πράξεως ἀναλογισμοῦ τοῦ Πολ. Γραφ. Ἀθηνῶν, ὡς καὶ τῶν τυχὸν ἐπὶ τῶν ἀκινήτων τούτων ἐγγεγραμμένων ἐνυποθήκων δανειστῶν ἢ τρίτων ἐν γένει διεκδικητῶν, ὅτι ἡ καθορισθεῖσα ἀποζημίωσις δυνάμει τῆς ὑπ' ἀριθ. 15091/1974 ἀποφάσεως τοῦ Πολυμελοῦς Πρωτοδικείου Ἀθηνῶν κατετέθη εἰς τὸ Ταμεῖον Παρακαταθηκῶν καὶ Δανείων ὑπὲρ τῶν φερομένων ὡς ἰδιοκτητῶν τῶν ἀπαλλοτριωθέντων:

Δήμητρας συζ. Ἀποστ. Φραγκουλάκη καὶ Φωτεινῆς σύζ. Κων. Μανωλοπούλου ἐκδοθέντος τοῦ ὑπ' ἀριθ. 414672/1.4.76 γραμματίου παρακαταθήκης τοῦ Ταμείου Παρ/κῶν καὶ Δανείων Ἀθηνῶν, συνολικοῦ ποσοῦ δρχ. 160.160 (ἑκατὸν ἑξήκοντα χιλιάδων ἑκατὸν ἑξήκοντα).

Ἡ παροῦσα δημοσιευθήτω διὰ τῆς Ἐφημερίδος τῆς Κυβερνήσεως.

Ἐν Ἀθήναις τῇ 7 Ἀπριλίου 1976

Ἐντολῇ Ὑπουργοῦ
Ὁ Διευθυντὴς
ΑΛΕΞ. ΒΑΦΕΙΑΔΗΣ